


Landkreis Gifhorn Gemeinde Wesendorf

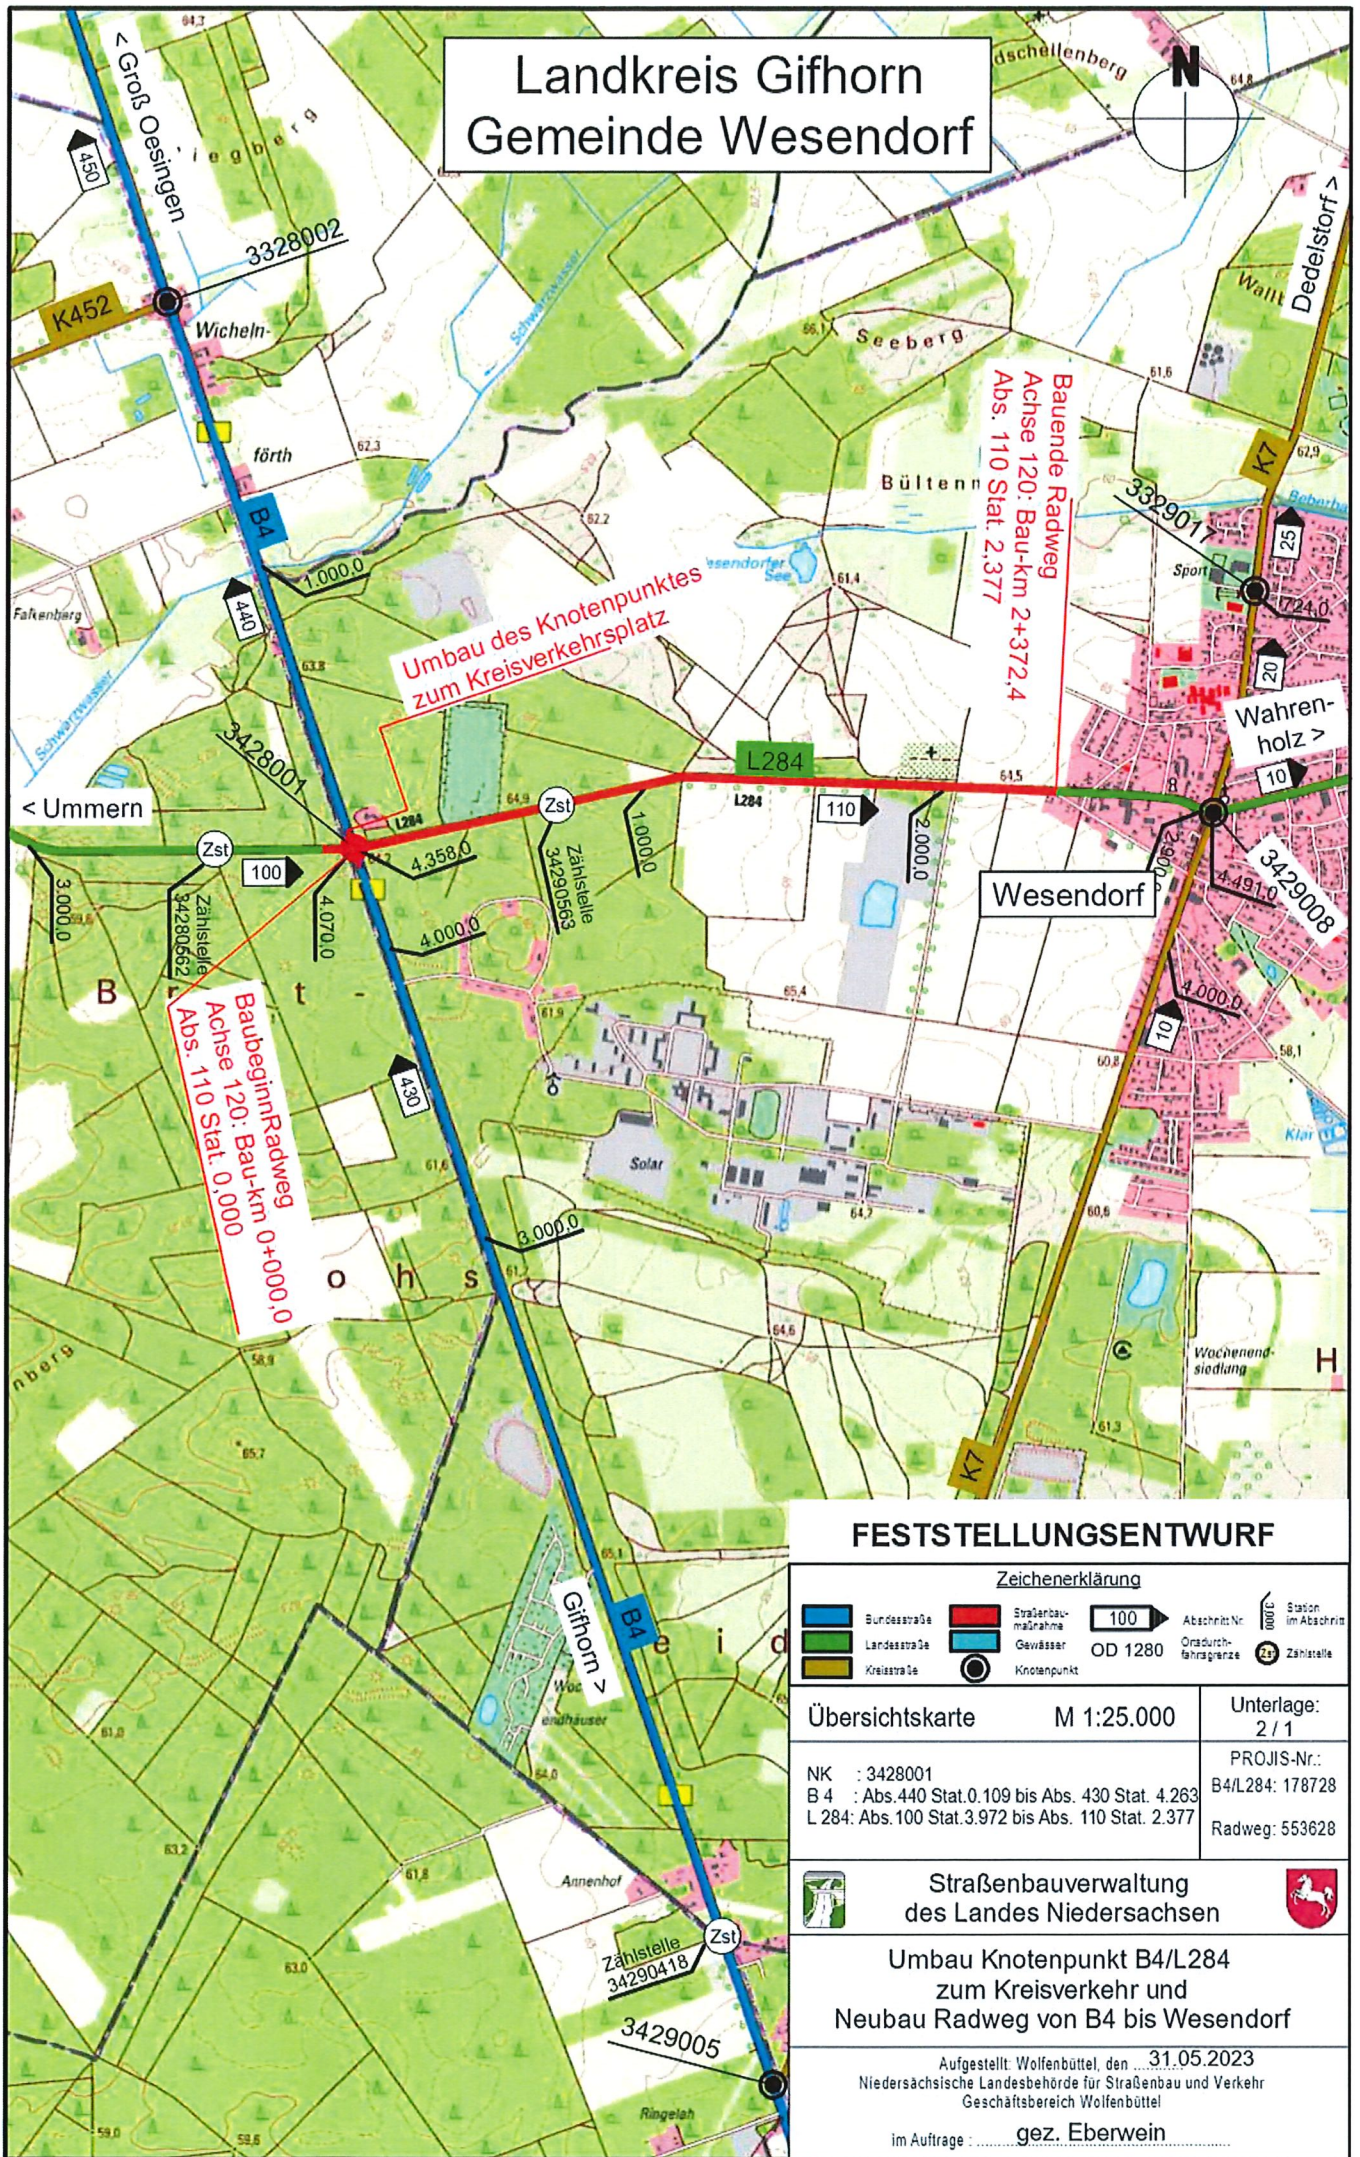

FESTSTELLUNGSENTWURF

Zeichenerklärung			
	Bundesstraße		Knotenpunkt
	Landesstraße		Gewässer
	Kreisstraße		Station im Abschnitt
	100		Zählstelle
	OD 1280		Ortsdurchfahrtsgränze

Übersichtskarte	M 1:25.000	Unterlage: 2 / 1
NK : 3428001	PROJIS-Nr.: B4/L284: 178728	Radweg: 553628
B 4 : Abs.440 Stat.0.109 bis Abs. 430 Stat. 4.263		
L 284: Abs.100 Stat.3.972 bis Abs. 110 Stat. 2.377		

**Straßenbauverwaltung
des Landes Niedersachsen**

**Umbau Knotenpunkt B4/L284
zum Kreisverkehr und
Neubau Radweg von B4 bis Wesendorf**

Aufgestellt: Wolfenbüttel, den ... **31.05.2023**
 Niedersächsische Landesbehörde für Straßenbau und Verkehr
 Geschäftsbereich Wolfenbüttel

im Auftrage: **gez. Eberwein**